


LEITSCHUTZ N2 Damm Absenkung lang

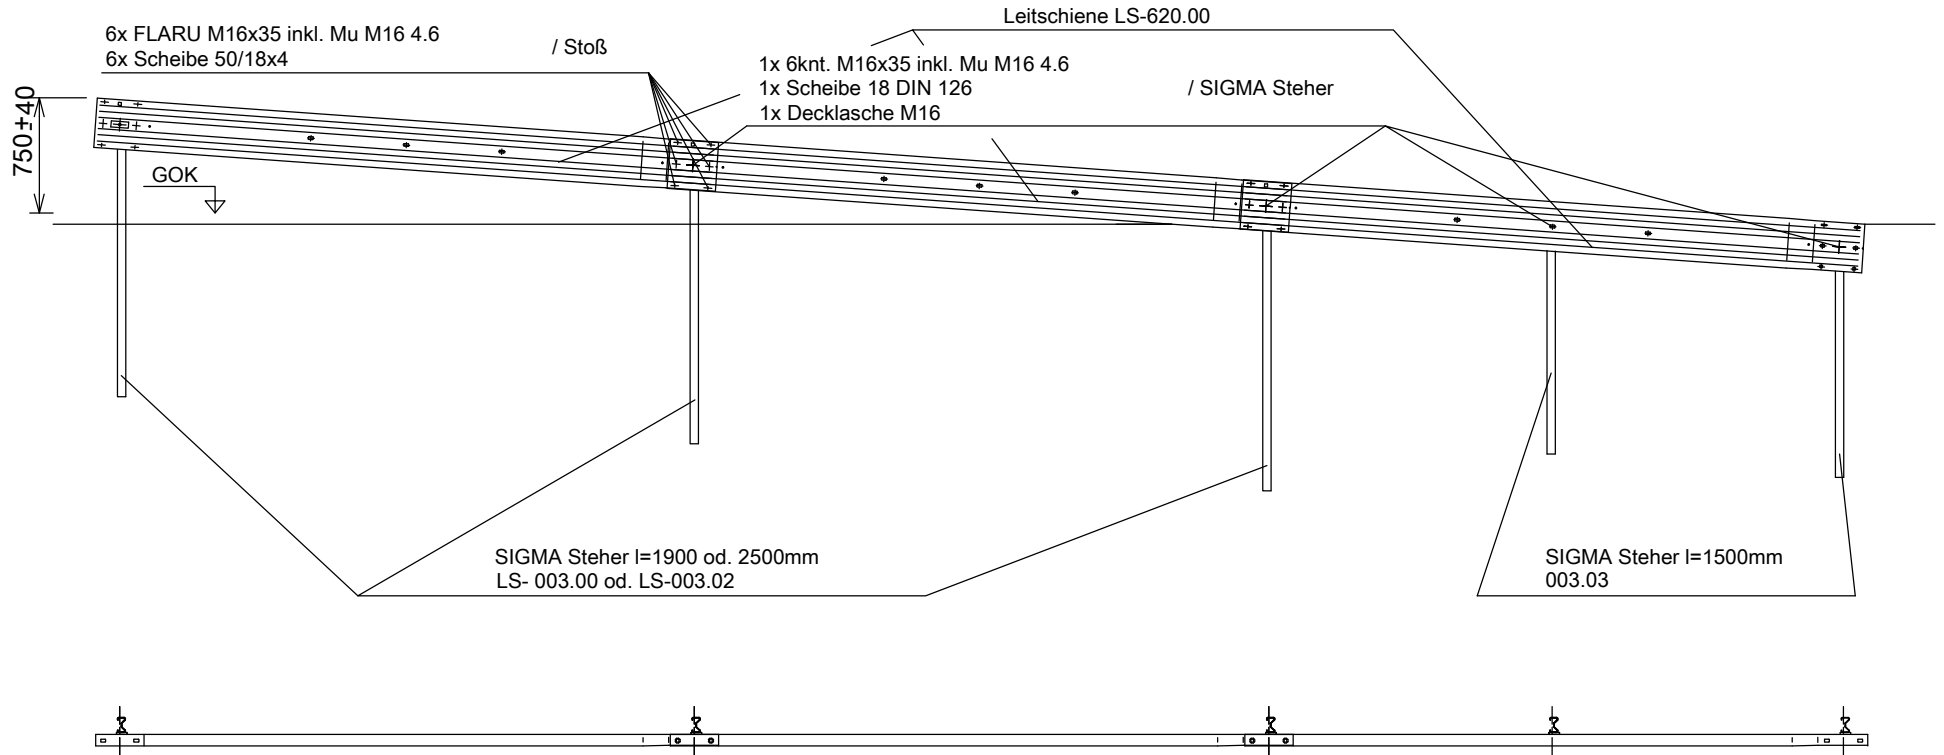

	DATE	NAME	PROJ.-NO.:
DESIGNED	15.01.2016	Feiertag	
CHECKED			
TITLE			
LEITSCHUTZ N2 Damm Absenkung lang			
SCALE	WEIGHT	MATERIAL	DWG.-NO.:
M 1:50	193,97 Kg		LS N2-Damm 2007 ABS lang



Leitschutz GmbH.
Mitterweg 1, A-3485 Grafenwörth
Tel.: +43 2738 77060-0, Fax +43 273877060-60